

ÖVP - GEMEINDERATSFRAKTION

Betr: Dringlichkeitsantrag gem. § 46 Abs. 3 NÖ Gemeindeordnung

Die mitunterzeichneten Gemeinderäte der ÖVP-Gemeinderatsfraktion stellen gemäß § 46 Abs. 3 der NÖ Gemeindeordnung 1973 den Antrag um Aufnahme des nachstehend angeführten Punktes in die Tagesordnung, nicht-öffentlicher Teil der Gemeinderatssitzung vom 17.12.2019 und zwar unter Tagesordnungspunkt: 28

Badeteich - Superädifikat

Begründung:

Von Mag. Sykora wurde die unterschriebene Vereinbarung mit der Volksbank NÖ übermittelt. Gemäß GR-Beschluss vom 17.9.2019 tritt die Volksbank aus dem Pfandrecht am Superädifikat (Buffet) am Badeteich aus für den Betrag in der Höhe von € 15.000,00.

Atzenbrugg, am 17.12.2019

Für die ÖVP-Gemeinderatsfraktion

Franz Handl

Beate Per

Theo Ratz

Helen Fries

Ernst Pirx

Karl Mandl


Beynd Thurner

Oliver

Michael

Ernst

Präsident Kalmayner

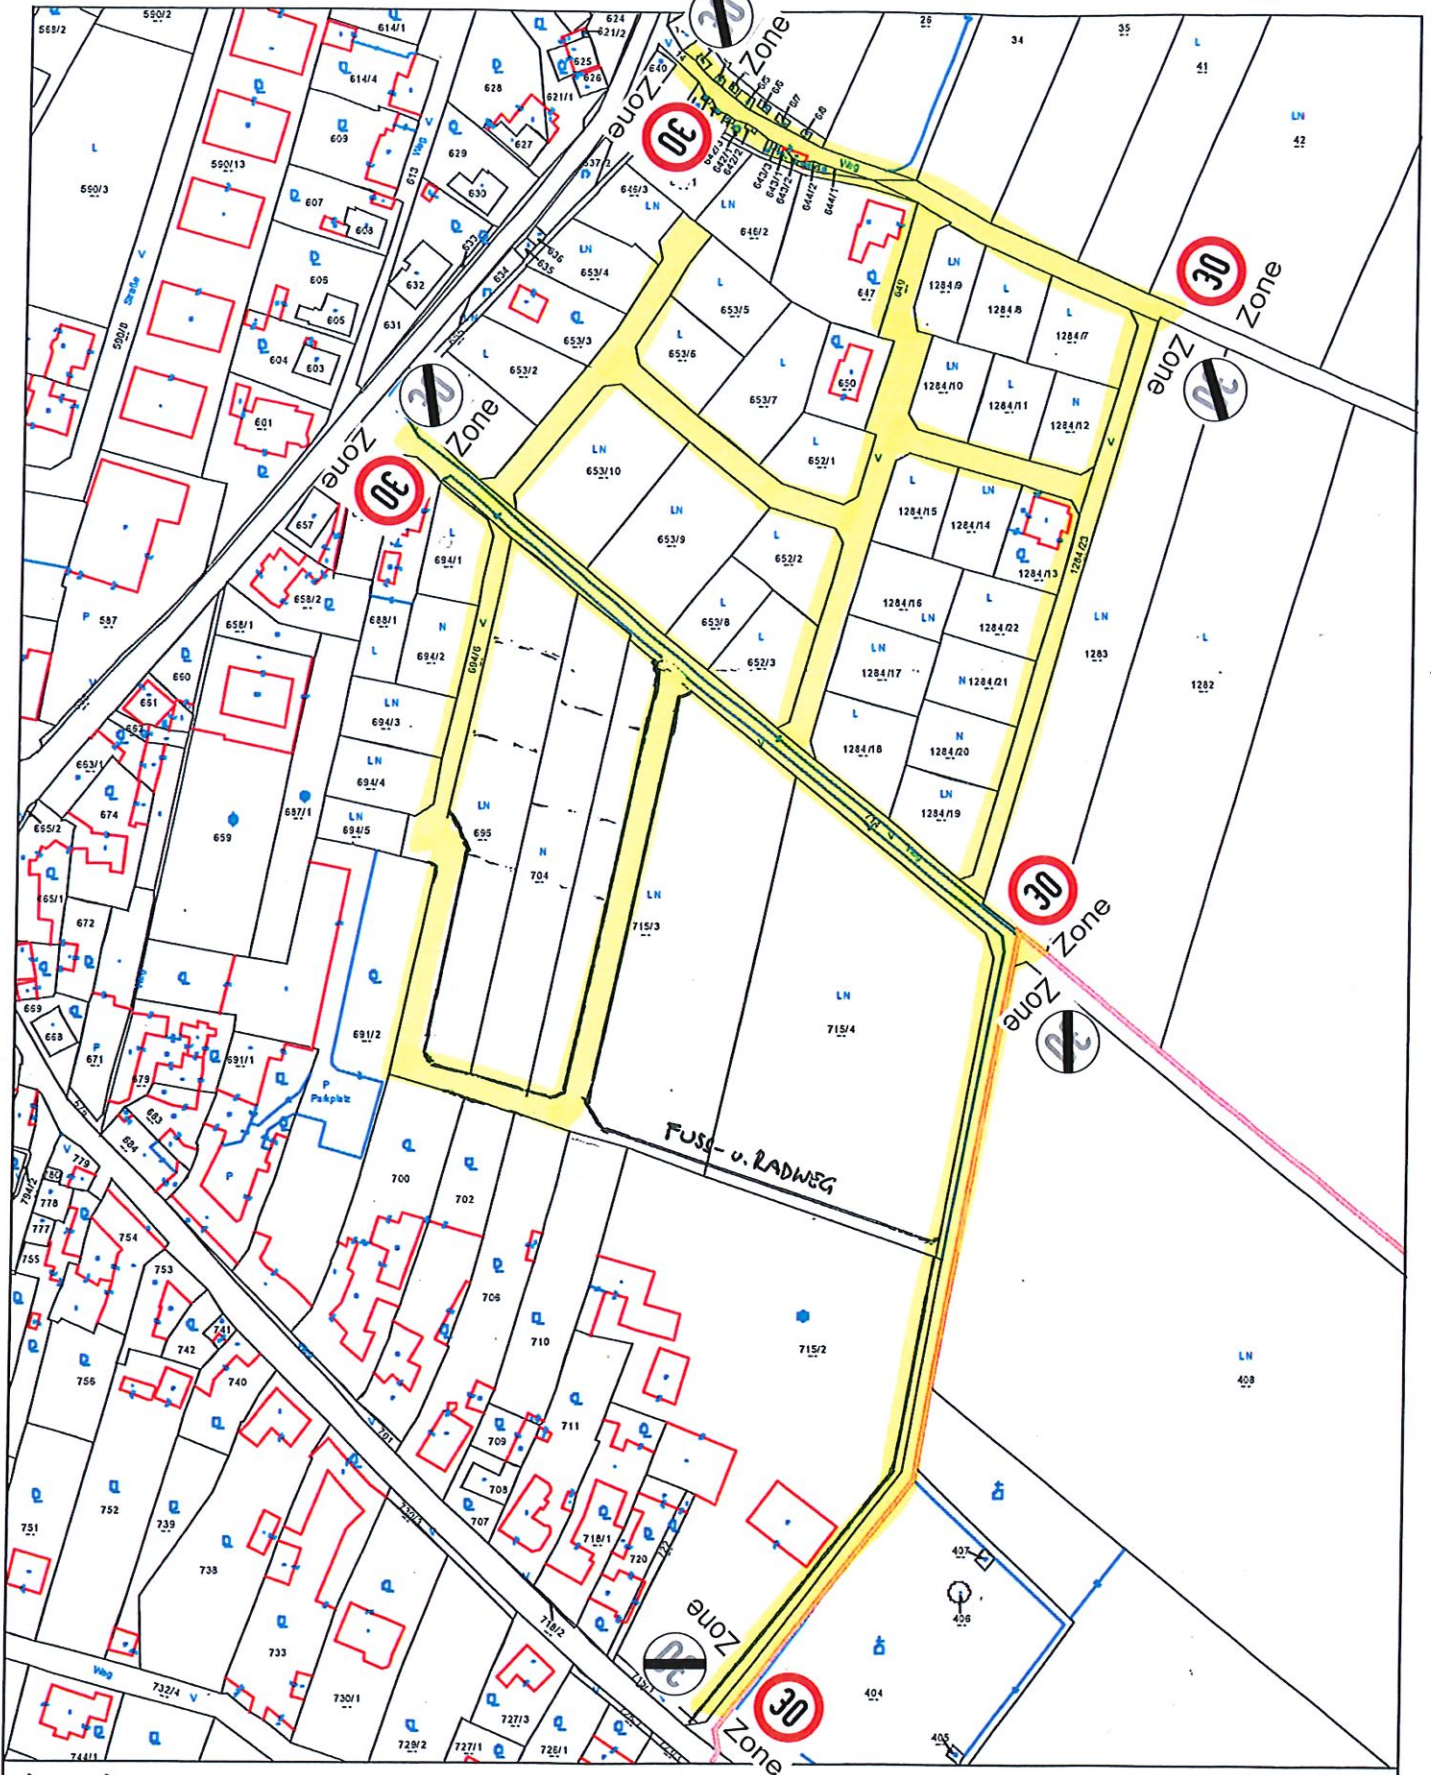

Lageplan

Marktgemeinde Atzenbrugg
 3452 Atzenbrugg, Wachauer Straße 5
 Tel: 02275/5234
 e-Mail: gemeinde@atzenbrugg.gv.at



Plotdatum: 16.12.2019
 Maßstab (im Original): 1:2 500
 Erstellt durch Anwender:
 Atzenbrugg

Copyright: DKM - (c) Bundesamt für Eich- und Vermessungswesen
 HINWEIS: Rechtsanspruch aus dieser Darstellung nicht ableitbar

